

530000

116°40'0"W

# BARRIO: BS3

Kilómetros  
0 0.5 1 2 3 4 5


Escala: 1:16,000



3530000

3530000

- Simbología**
- Predios Baldíos
  - Áreas Verdes
  - Equipamiento
- Vías Terrestres**
- Vialidades Regionales
  - Vialidades Primarias
  - Vialidades Secundarias
  - Vialidades locales

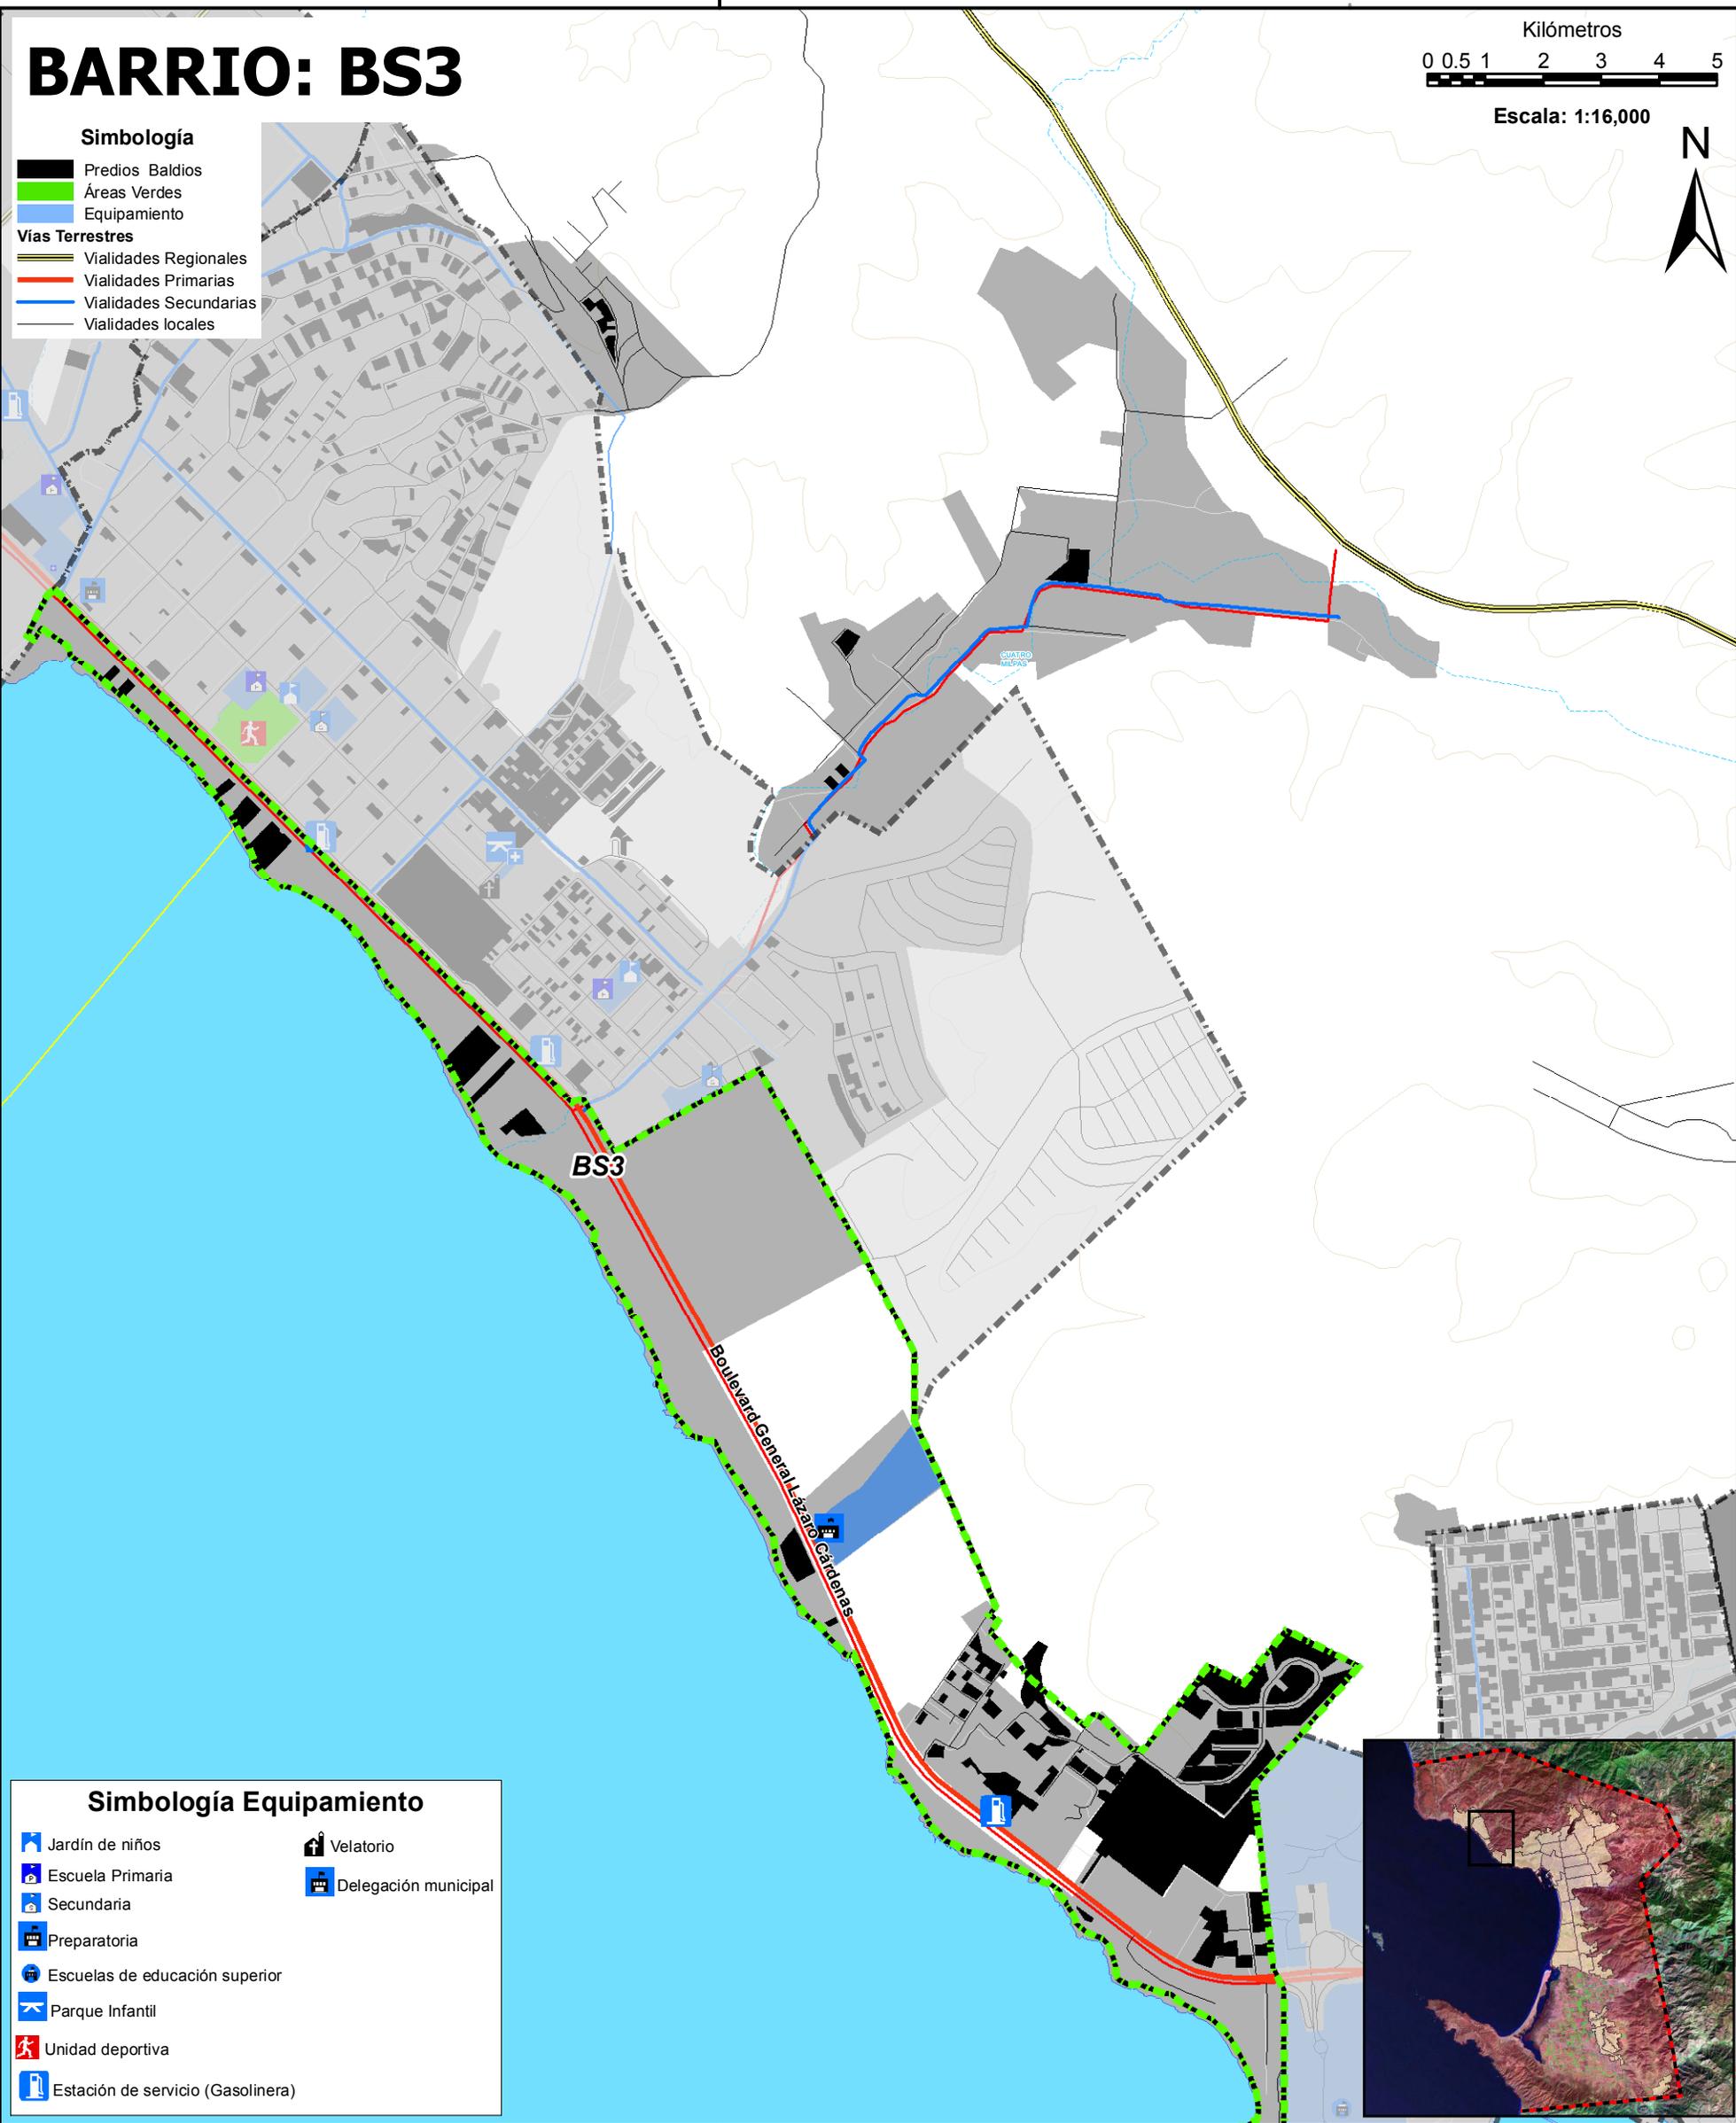

BS3

Boulevard General Lázaro Cárdenas

SALTO MIPAS

## Simbología Equipamiento

- Jardín de niños
- Escuela Primaria
- Secundaria
- Preparatoria
- Escuelas de educación superior
- Parque Infantil
- Unidad deportiva
- Estación de servicio (Gasolinera)
- Velatorio
- Delegación municipal



530000

116°40'0"W